

正本

檔 號：
保存年限：

新竹縣政府 函

地址：30210新竹縣竹北市光明六路10號
承辦人：工務處建築管理科16
電話：03-5518101#2543
傳真：
電子郵件：10009853@hchg.gov.tw

新竹縣竹北市縣政九路130號3樓

受文者：社團法人新竹縣建築師公會

發文日期：中華民國103年06月10日

發文字號：府工建字第1030085686號

速別：普通件

密等及解密條件或保密期限：普通

附件：如主旨

主旨：檢送本府公告「新竹縣芎林鄉綠獅自辦農村社區土地重劃區」範圍驗收開闢完竣，並已公告完成，得免申請指定建築線公告文及範圍圖各乙份，請查照。

說明：依據「新竹縣建築管理自治條例」第2條第4項規定辦理。

正本：社團法人新竹縣建築師公會、社團法人新竹市建築師公會

副本：本府地政處、本府工務處養護科、本府工務處使用管理科、本府工務處建築管理科科長、本府工務處建築管理科08、本府工務處建築管理科09、本府工務處建築管理科11、本府工務處建築管理科14、本府工務處建築管理科15、本府工務處建築管理科16、本府工務處建築管理科17(均含附件)

縣長邱鏡淳

本案依分層負責規定授權
業務主管決行

撥交專理
新竹縣建築師公會
收文 103年6月11日
第 271 號

副本

檔 號：
保存年限：

新竹縣政府 公告

發文日期：中華民國103年04月21日

發文字號：府工建字第1030062279號

主旨：公告「芎林鄉綠獅自辦農村社區土地重劃區」範圍內道路興闢完竣，得免申請指定建築線公告及範圍圖各乙份，請查照。


依據：「新竹縣建築管理自治條例」第2條第4項規定辦理。

公告事項：

- 一、公告日期：自中華民國103年4月22日至103年5月22日共計30天。
- 二、公告地點：本府工務處公告欄。
- 三、本公告案自公告期滿，確定後生效。

縣長邱鏡淳

土地重劃區「免指建築線範圍」

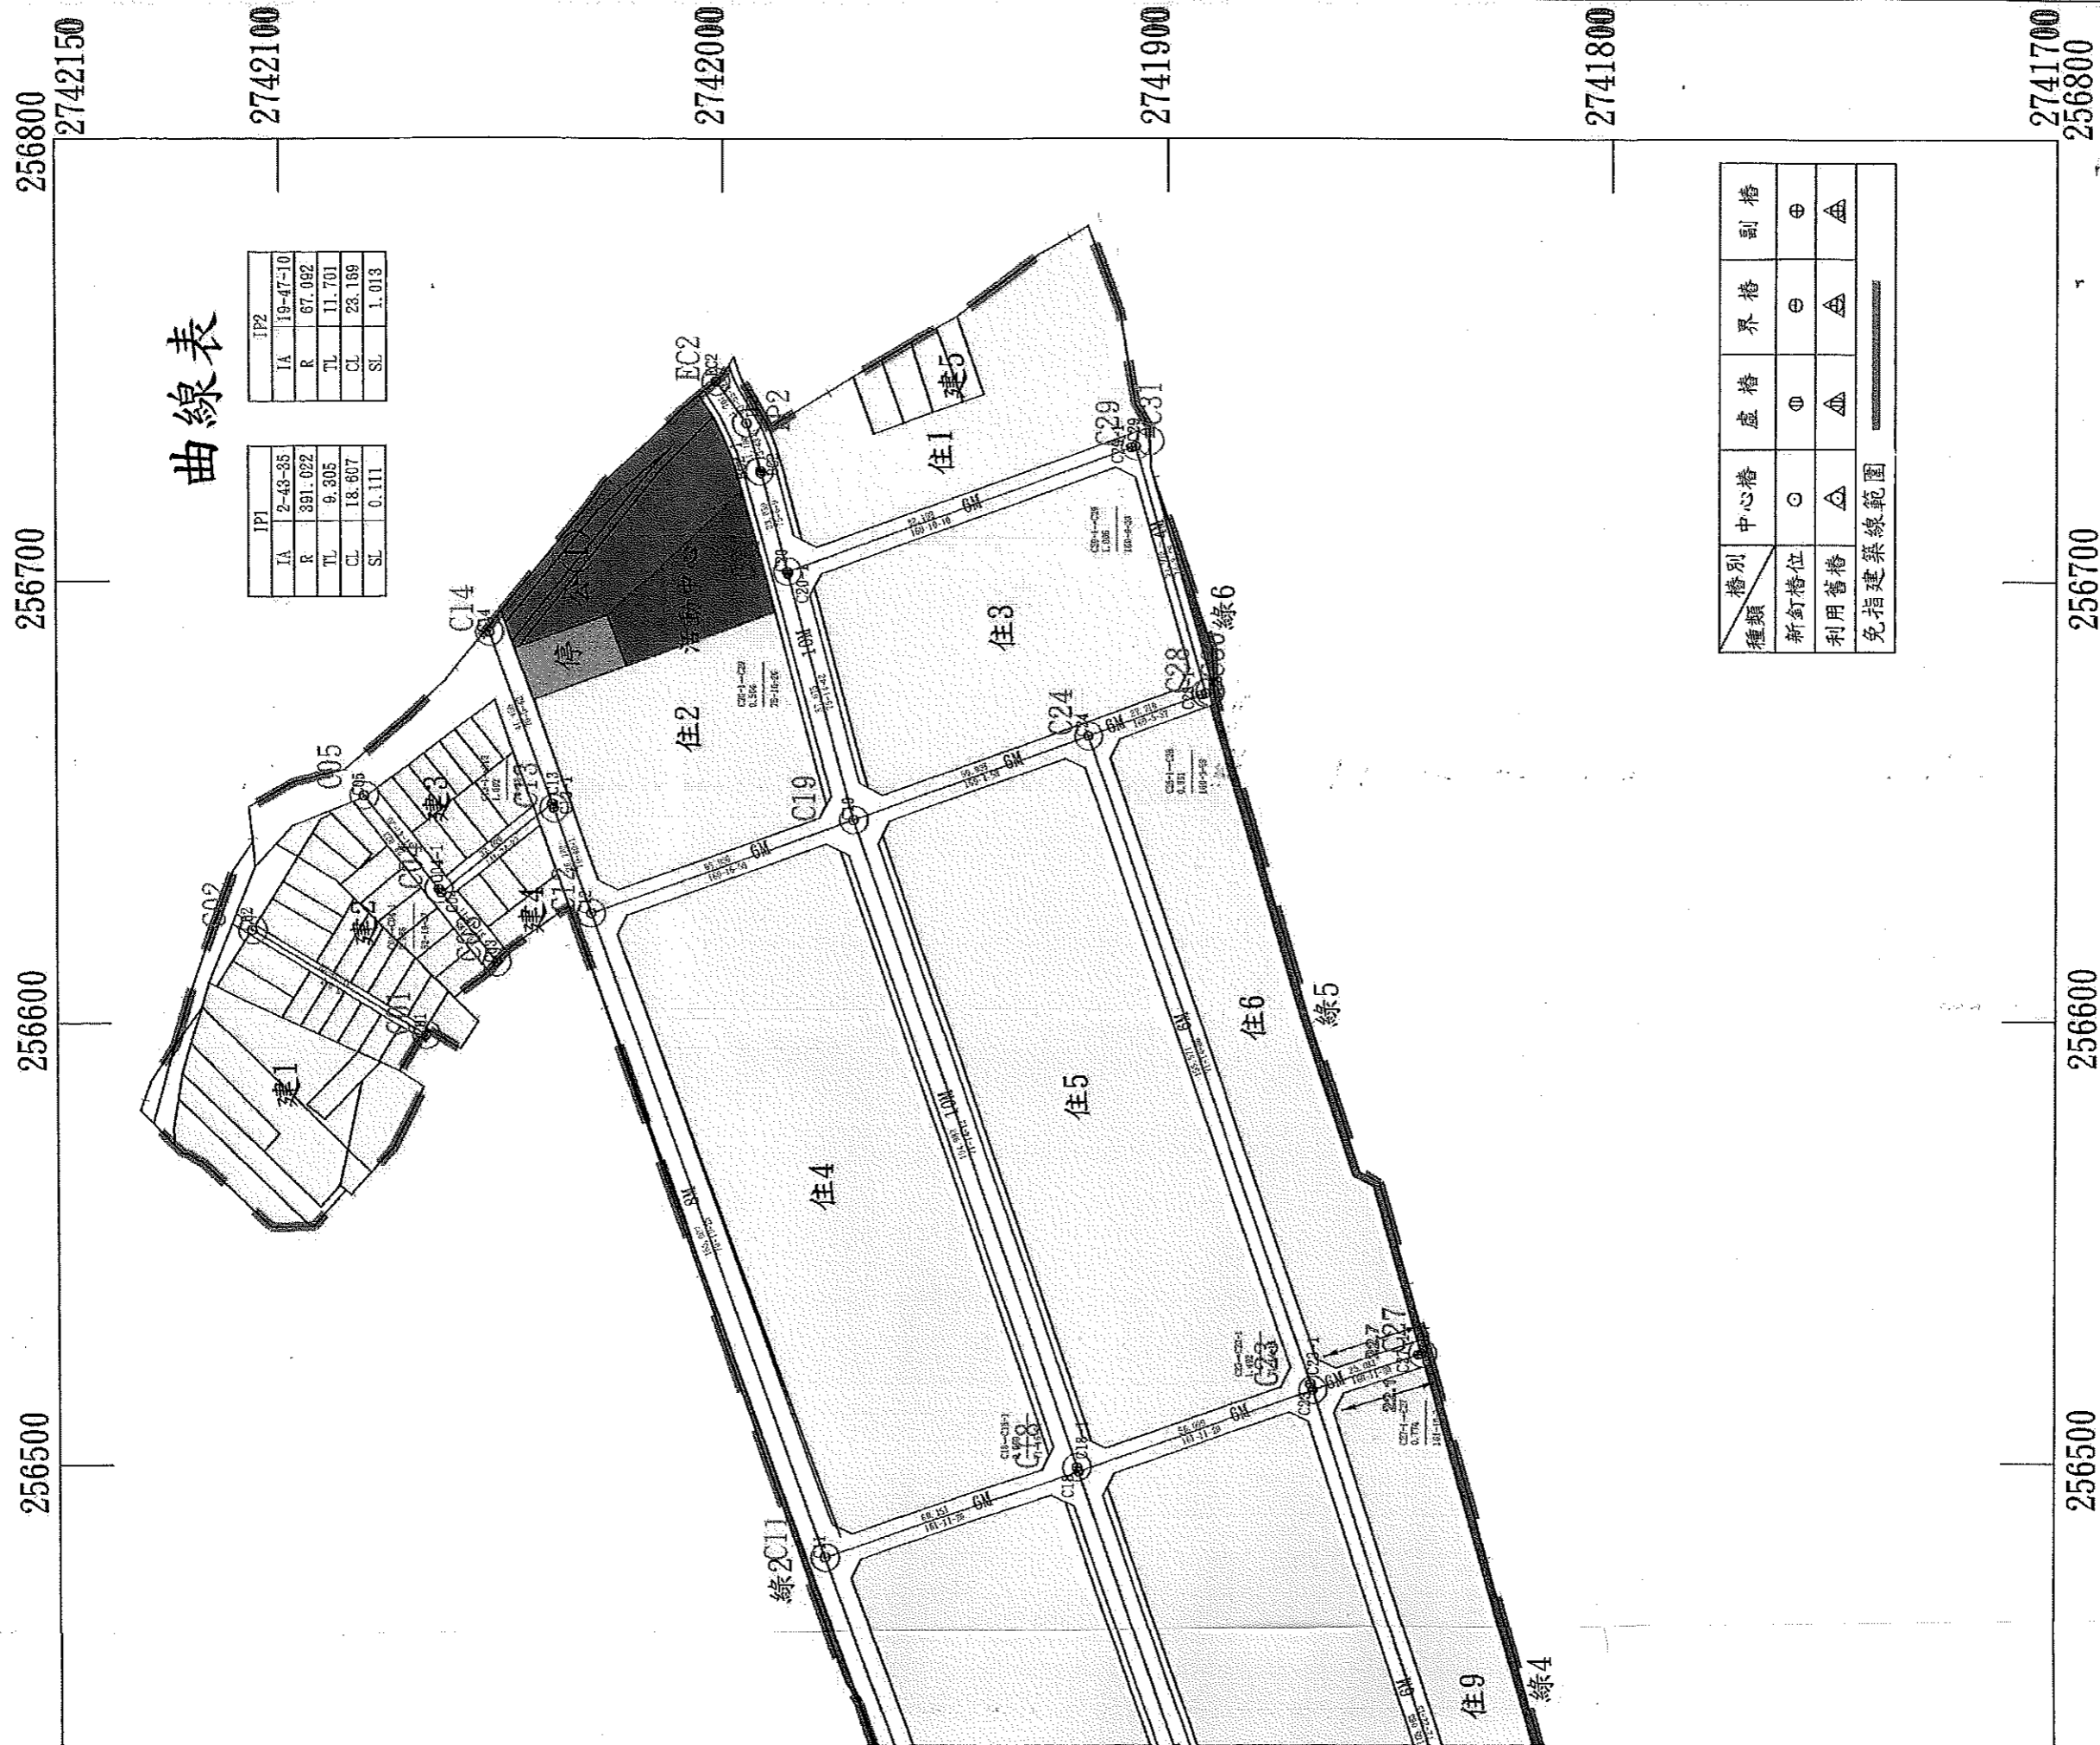


種類	樁別	中心樁	虛樁	界樁	副樁
新釘樁位	○	⊙	⊕	⊖	⊗
利用舊樁	△	△	△	△	△
免指建築線範圍	——				



比例尺：1/1000

測繪單位：大時代測量顧問有限公司

101年度「綠獅自辦農村社區土地

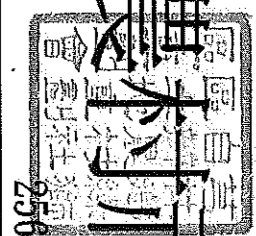

256100

256200

256300

256400

2742150

2742100




2742000

2741900

2741800

2741700

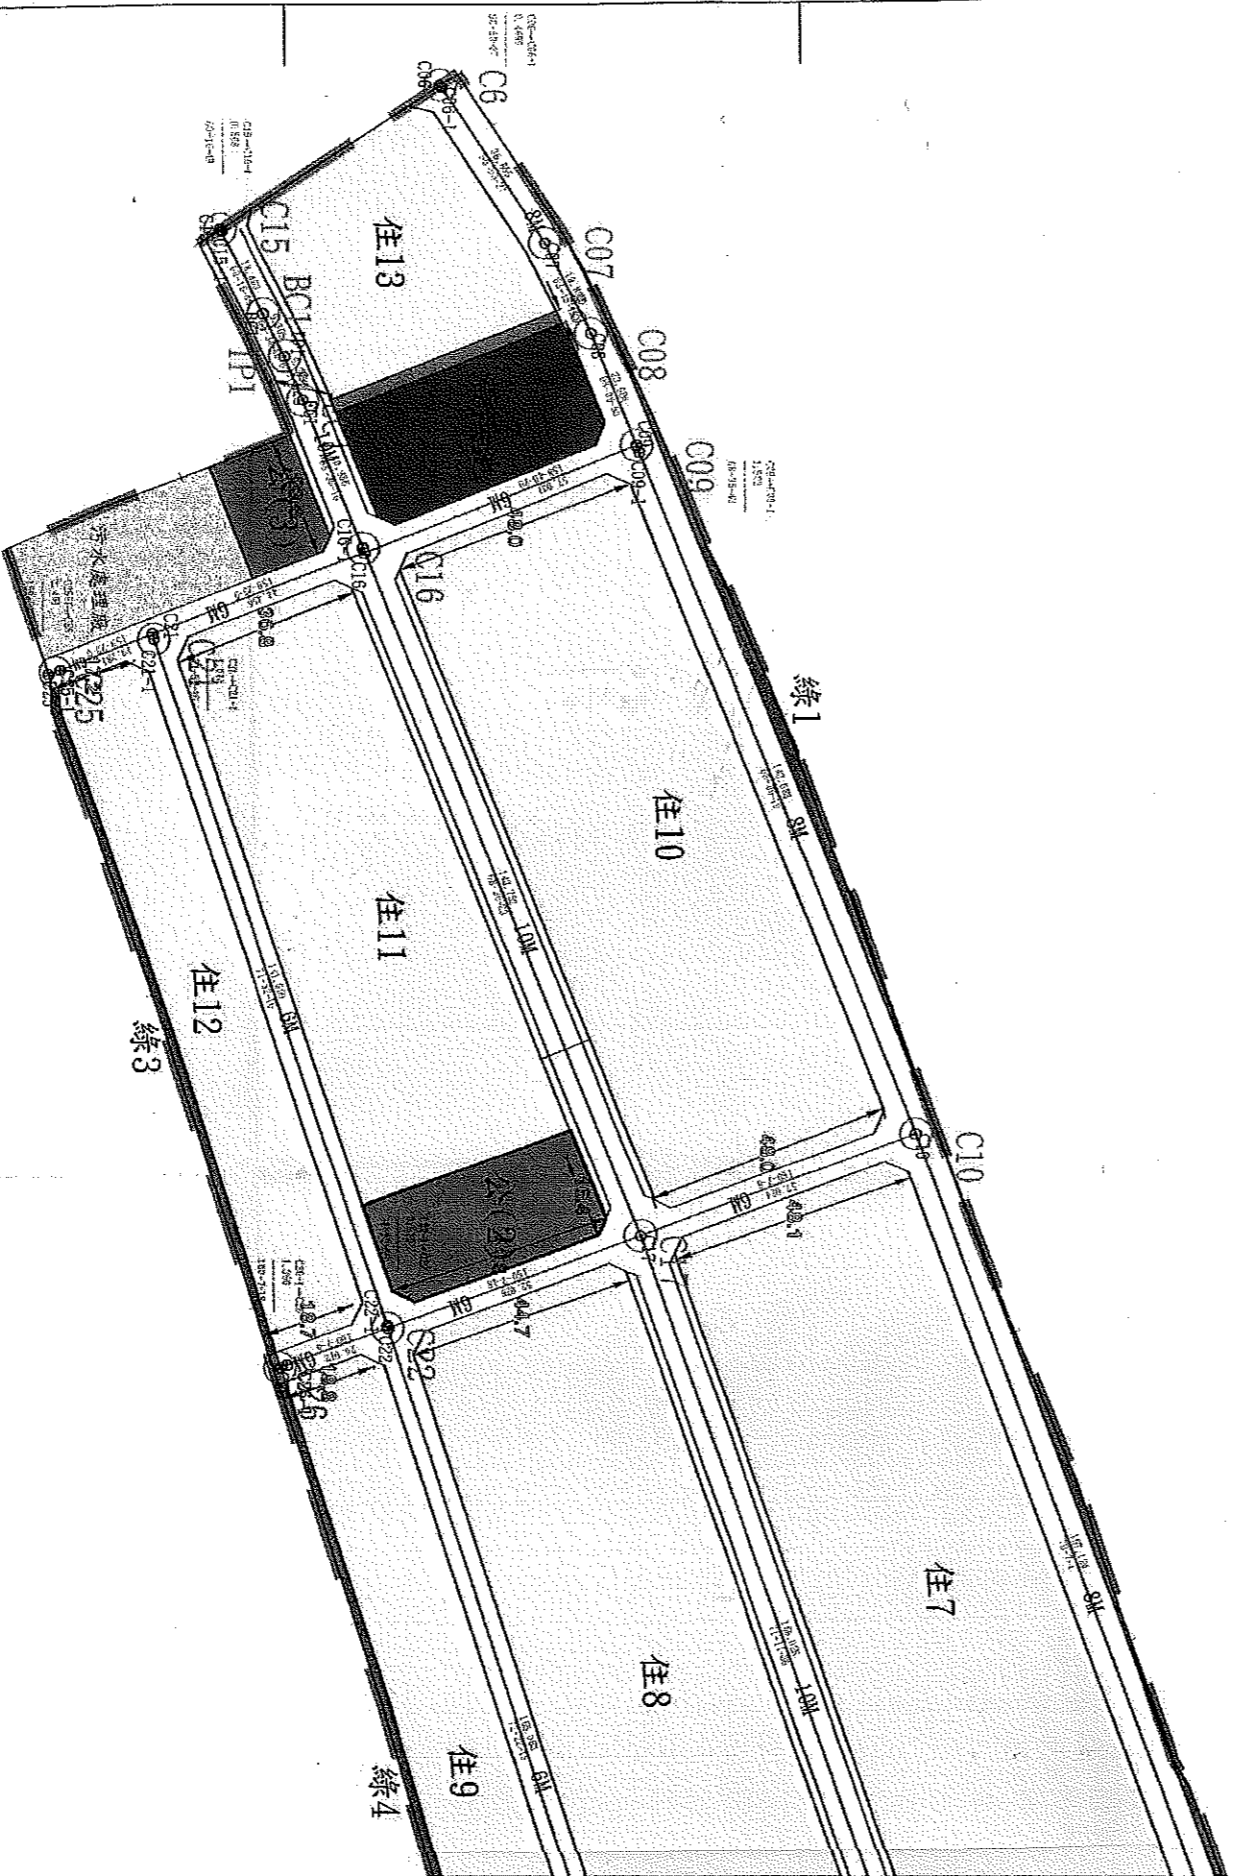

測製日期：中華民國一百零一年三月

256100

256200

256300

256400

0 10