


IP3260		IP3229		IP3270		RIP3267	
IA	15-00-47	IA	18-05-04	IA	15-00-29	IA	15-00-27
R	81.625	R	132.114	R	91.053	R	77.657
TL	10.756	TL	21.025	TL	11.984	TL	10.229
CL	21.188	CL	41.700	CL	23.851	CL	20.341
SL	0.706	SL	1.662	SL	0.787	SL	0.671
IP3264		IP3273		IP3271		IP3256	
IA	10-47-21	IA	10-53-15	IA	10-53-04	IA	15-00-28
R	284.645	R	292.702	R	280.712	R	85.060
TL	26.880	TL	27.895	TL	27.697	TL	11.294
CL	53.601	CL	55.621	CL	55.227	CL	22.380
SL	1.266	SL	1.326	SL	1.316	SL	0.735
IP3269		IP3267		IP3254		IP3190	
IA	10-47-25	IA	10-47-26	IA	15-00-20	IA	3-43-27
R	290.610	R	288.610	R	87.068	R	174.827
TL	27.446	TL	27.257	TL	11.468	TL	5.837
CL	54.729	CL	54.353	CL	22.803	CL	11.770
SL	1.293	SL	1.284	SL	0.752	SL	0.092
IP3186							
IA	51-25-14						
R	187.678						
TL	82.524						
CL	138.979						
SL	20.766						

道路工程一般說明：

- 1.本工程設計圖圖示單位除有註明者外，以公尺為單位。
- 2.承包商應於施工前詳閱並核對所有設計圖說之圖示各部尺寸、高程及計畫道路各橫交路口建築線截角座標等相關資料，如發現有不符或疑問，應即以書面提請工程司解釋或修正，並依其指示辦理。
- 3.道路工程僅為工程合約施工範圍內應辦工程之一項，與合約施工範圍內其他各項工作互有關連，工作之進行互相配合，承包商應於施工前詳閱所有相關工程設計圖，並妥善安排施工計畫。
- 4.施工範圍內若發現有未遷移之電力、電信等架空桿線或地下埋設管線等物時，應即報請業主洽有關管轄單位處理，不得任意破壞。
- 5.本工程周邊道路與區外現有道路之交叉路口，其銜接處理應依實地情況按工程司指示施工，平順銜接。
- 6.施工範圍內，若有其他工程同時施工時，承包商應與該工程之承包商密切聯繫，相互配合並給予必要之協助，不得藉詞推諉或拒絕。
- 7.承包商應妥為保管施工範圍內各道路交點中心樁及分區界樁，並設置必要之引樁，於路面工作完成後，依據引樁或本工程所提供之樁位資料予以復樁。
- 8.圖示設計完成面高程均為竣工高程。
- 9.本工程餘方堆置於工地低窪地填平。

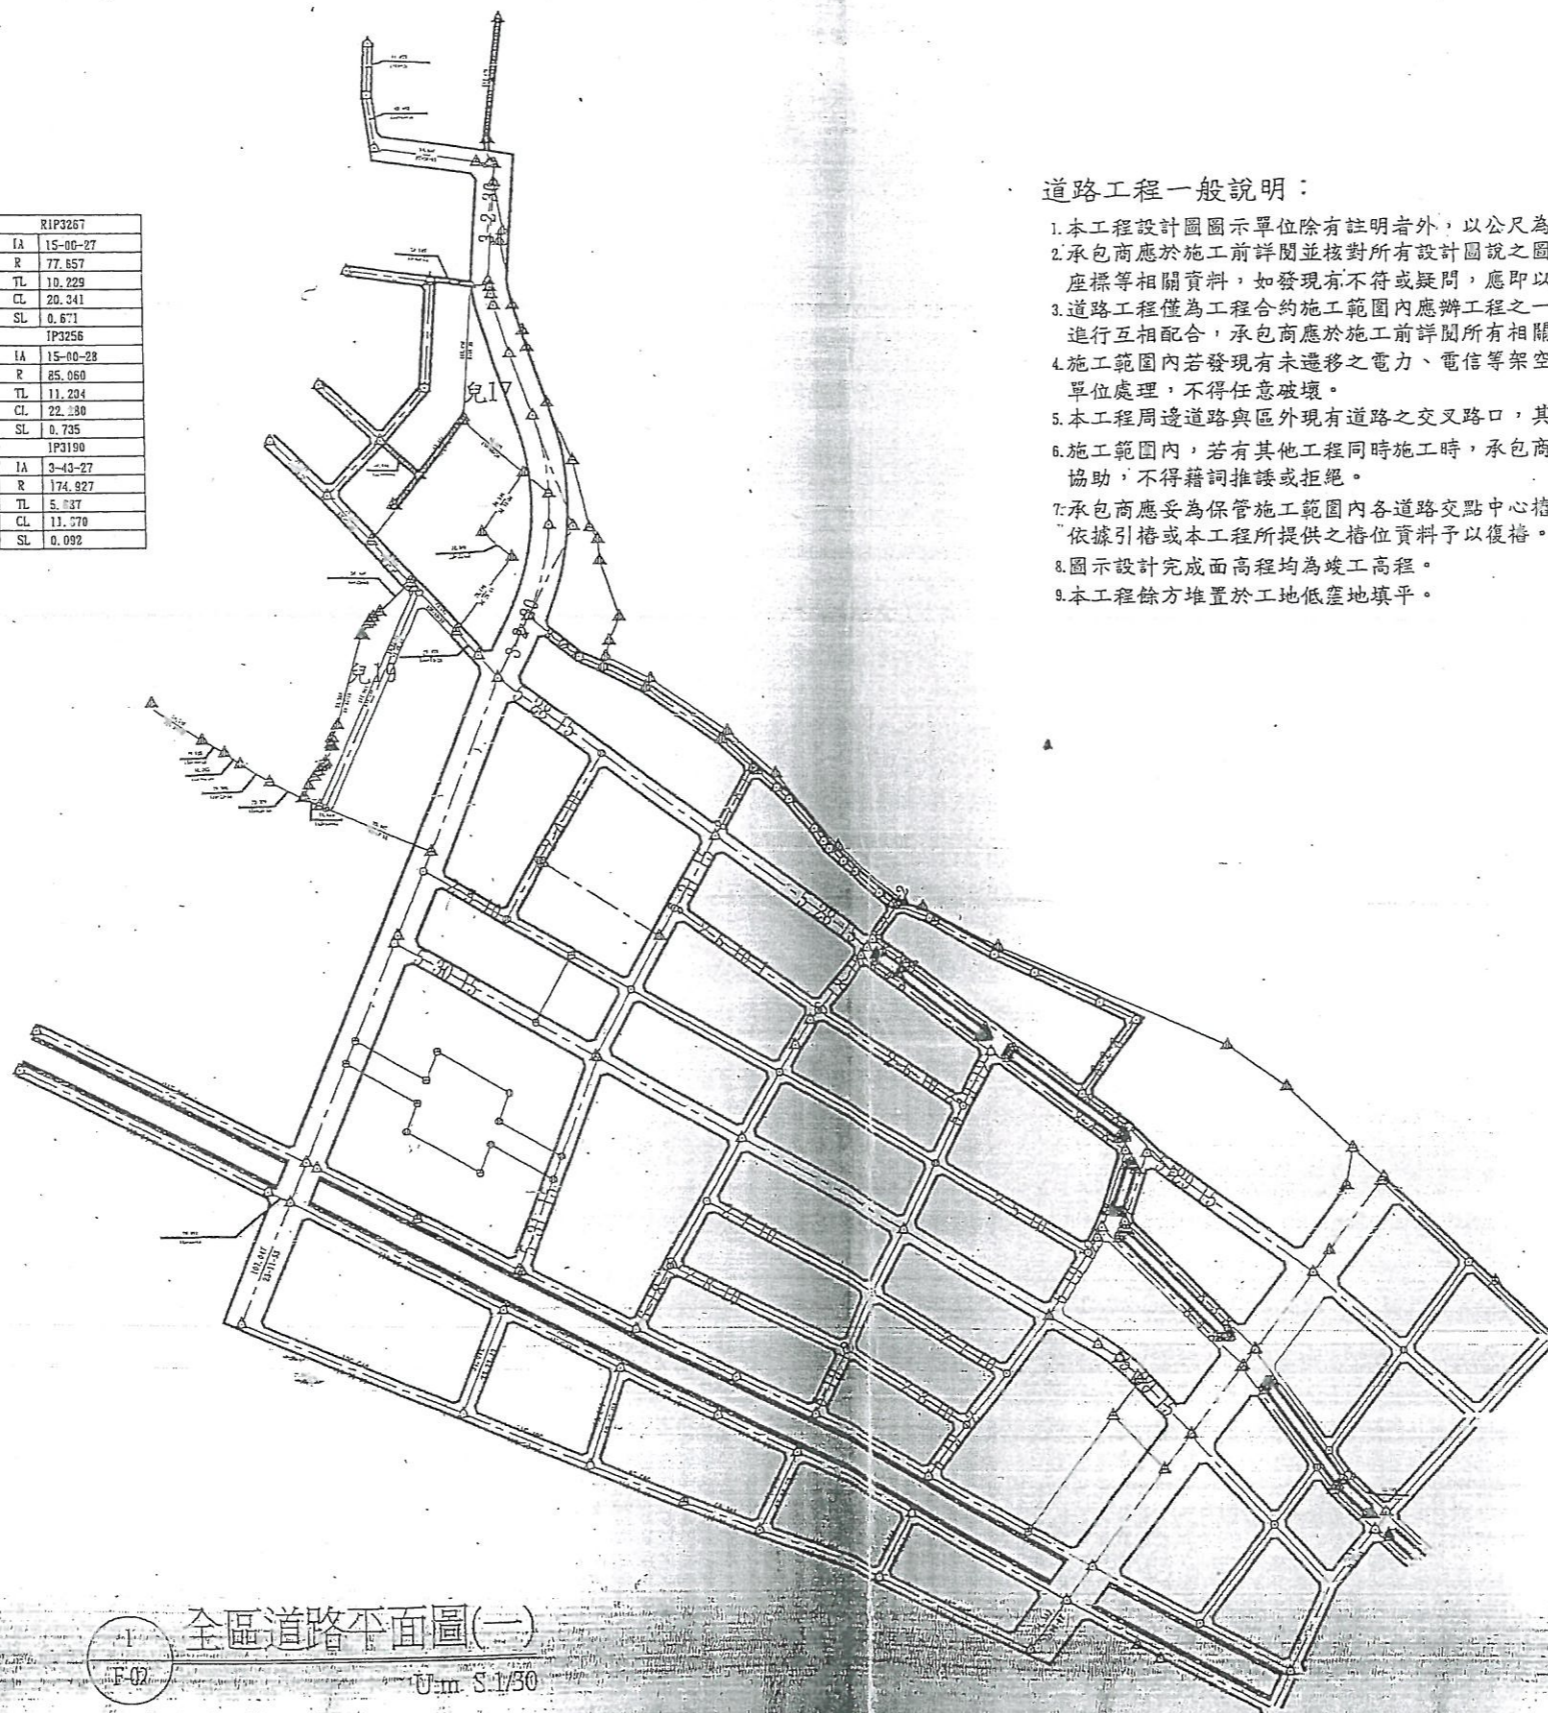

全區道路平面圖(一)

F-02

U:m. S.1/50

種類	樁別	中心樁	虛樁	引樁	界樁
新釘樁位	⊙	⊙	⊙	⊙	⊙
利用舊樁	⊙	⊙	⊙	⊙	⊙

核准	主編機關	新竹縣政府	專案管理	浩昂設計工程有限公司	統包商	浩昂設計工程有限公司	設計單位	浩昂設計工程有限公司	工程名稱	竹北市縣治三期細部計畫道路工程(第二標)	日期	99/05/17
繪圖	內容	初審	浩昂設計	浩昂設計	浩昂設計	浩昂設計	浩昂設計	浩昂設計	圖號	全區道路平面圖(一)	圖號	F-02
審核	日期	審核	浩昂設計	浩昂設計	浩昂設計	浩昂設計	浩昂設計	浩昂設計	圖樣內容	全區道路平面圖(一)	張數	1