



# 新竹縣竹北市東華重劃區重劃範圍都市計畫地籍套繪圖

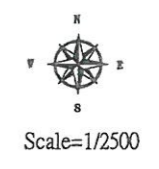

溝貝段

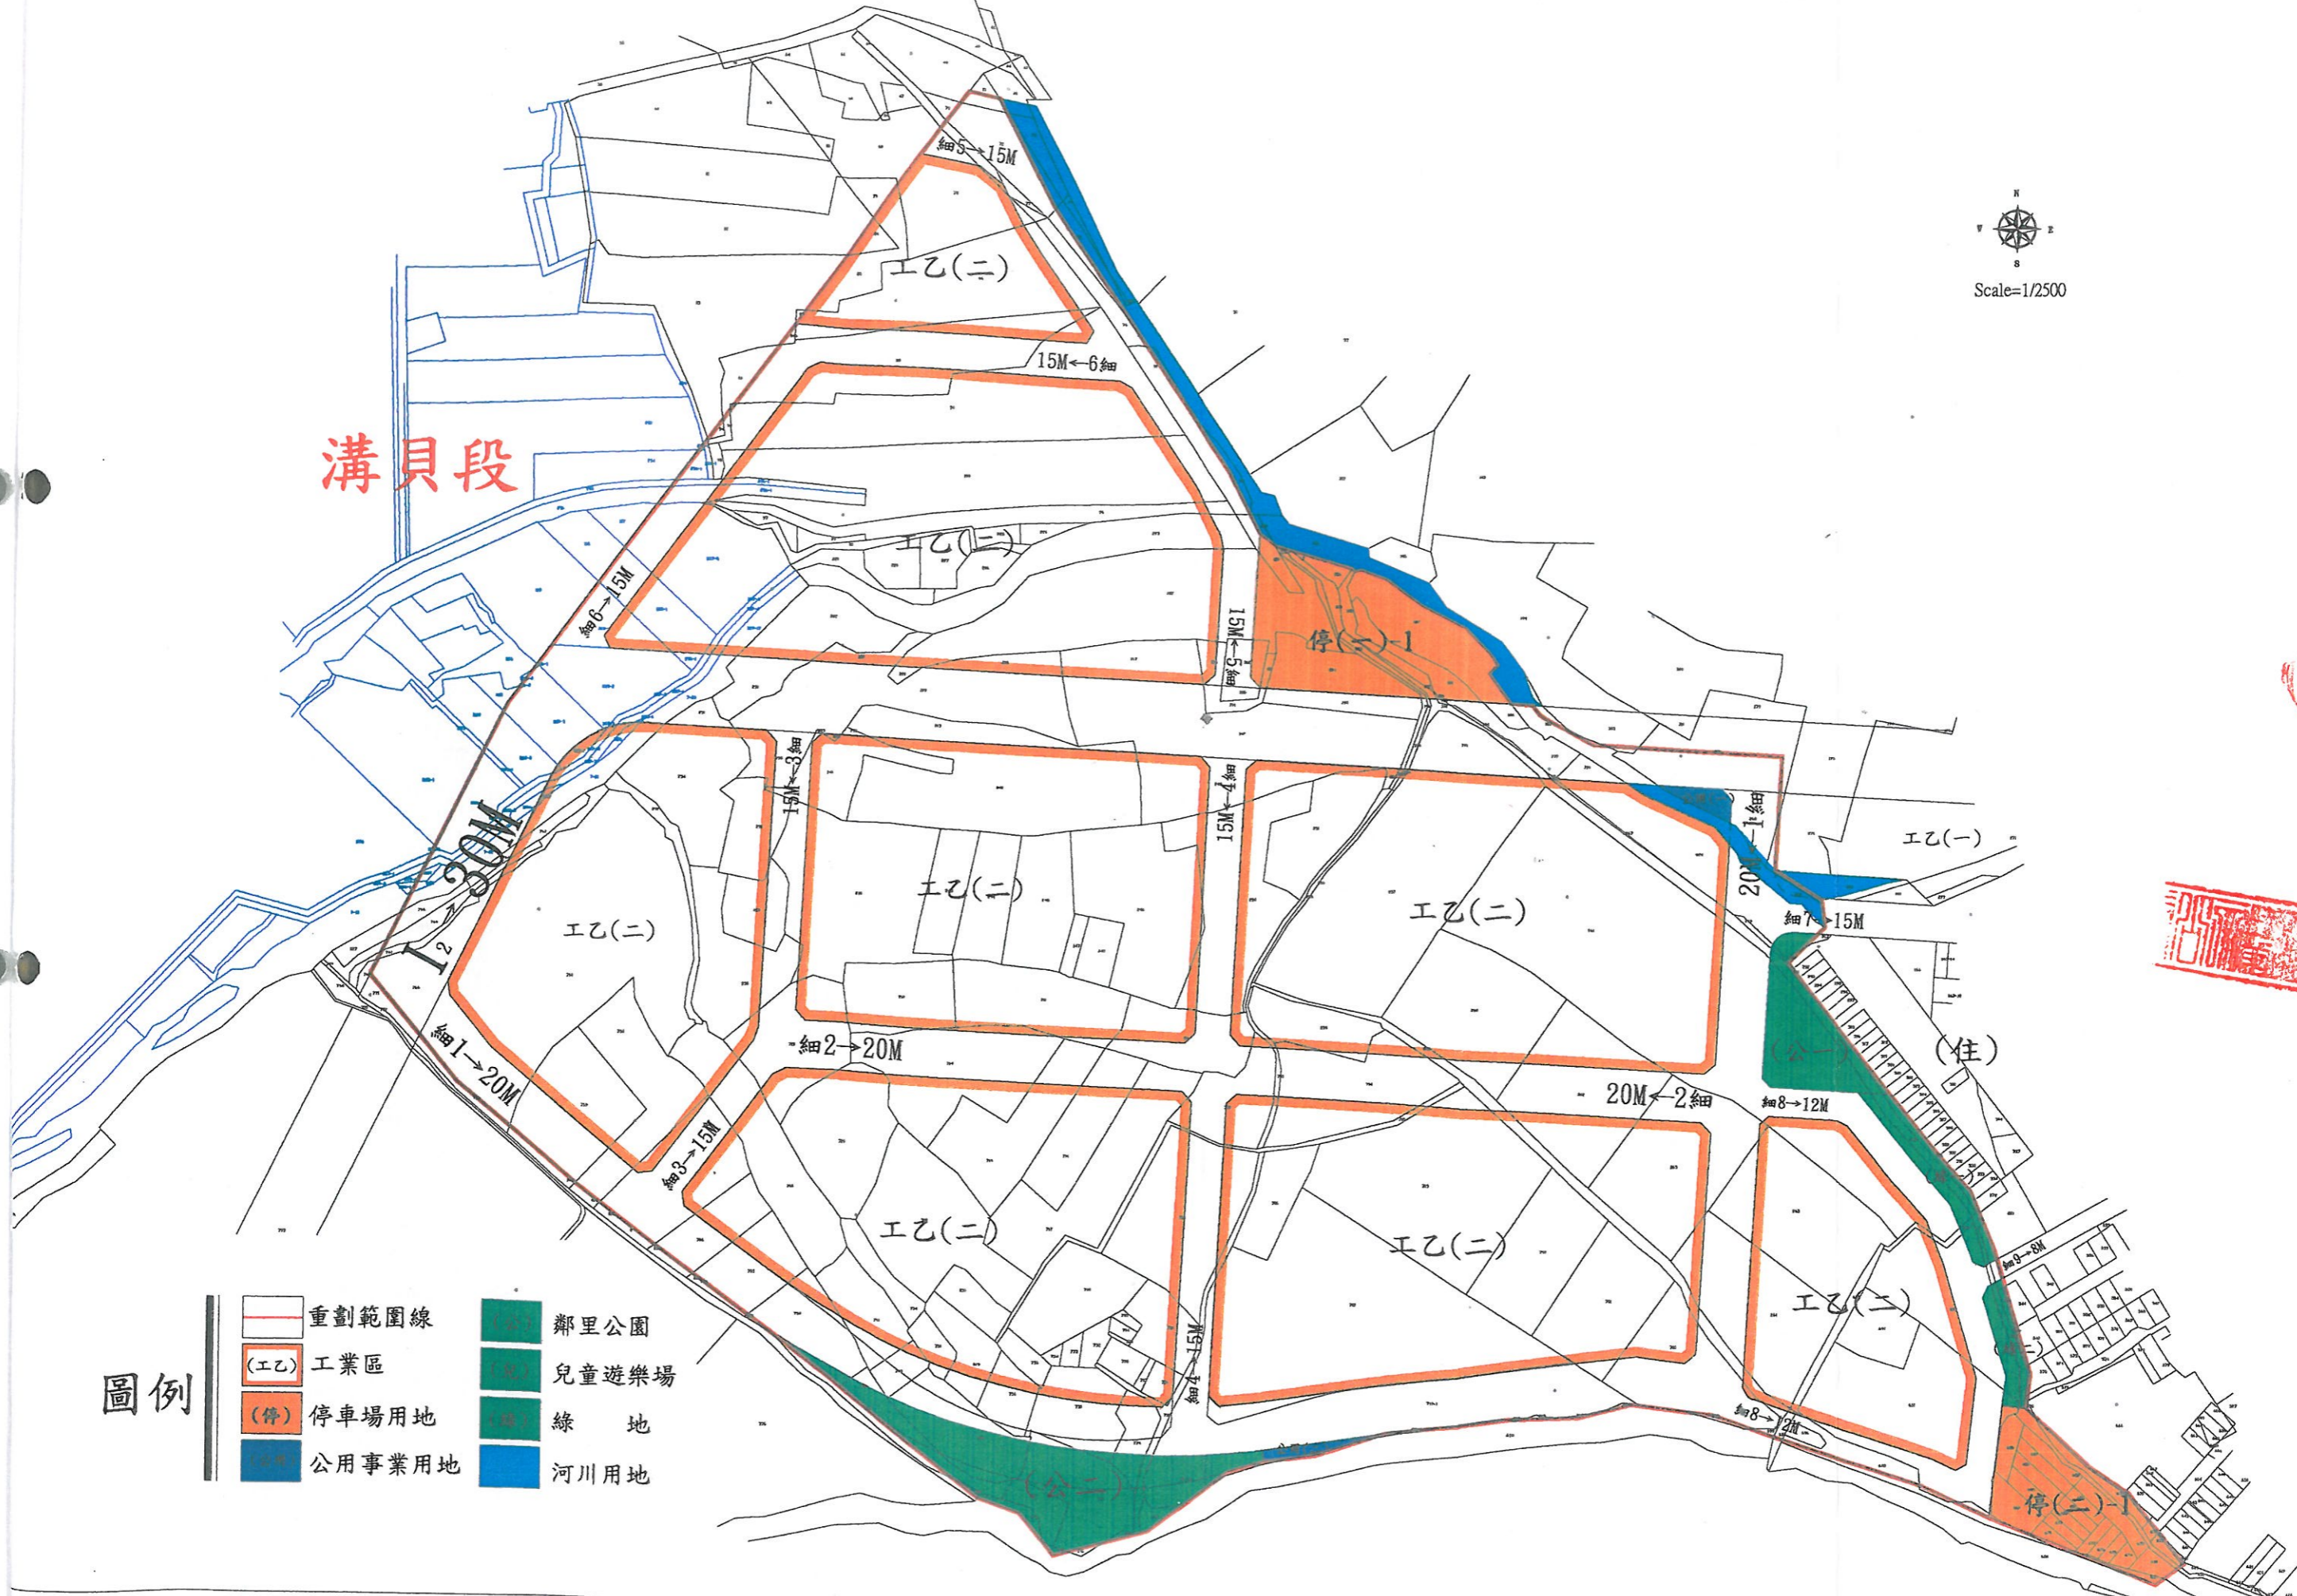

圖例

- |  |           |  |       |
|--|-----------|--|-------|
|  | 重劃範圍線     |  | 鄰里公園  |
|  | (工乙) 工業區  |  | 兒童遊樂場 |
|  | (停) 停車場用地 |  | 綠地    |
|  | 公用事業用地    |  | 河川用地  |

