


新竹縣竹北市水瀧自辦市地重劃區都市計畫地籍套繪圖

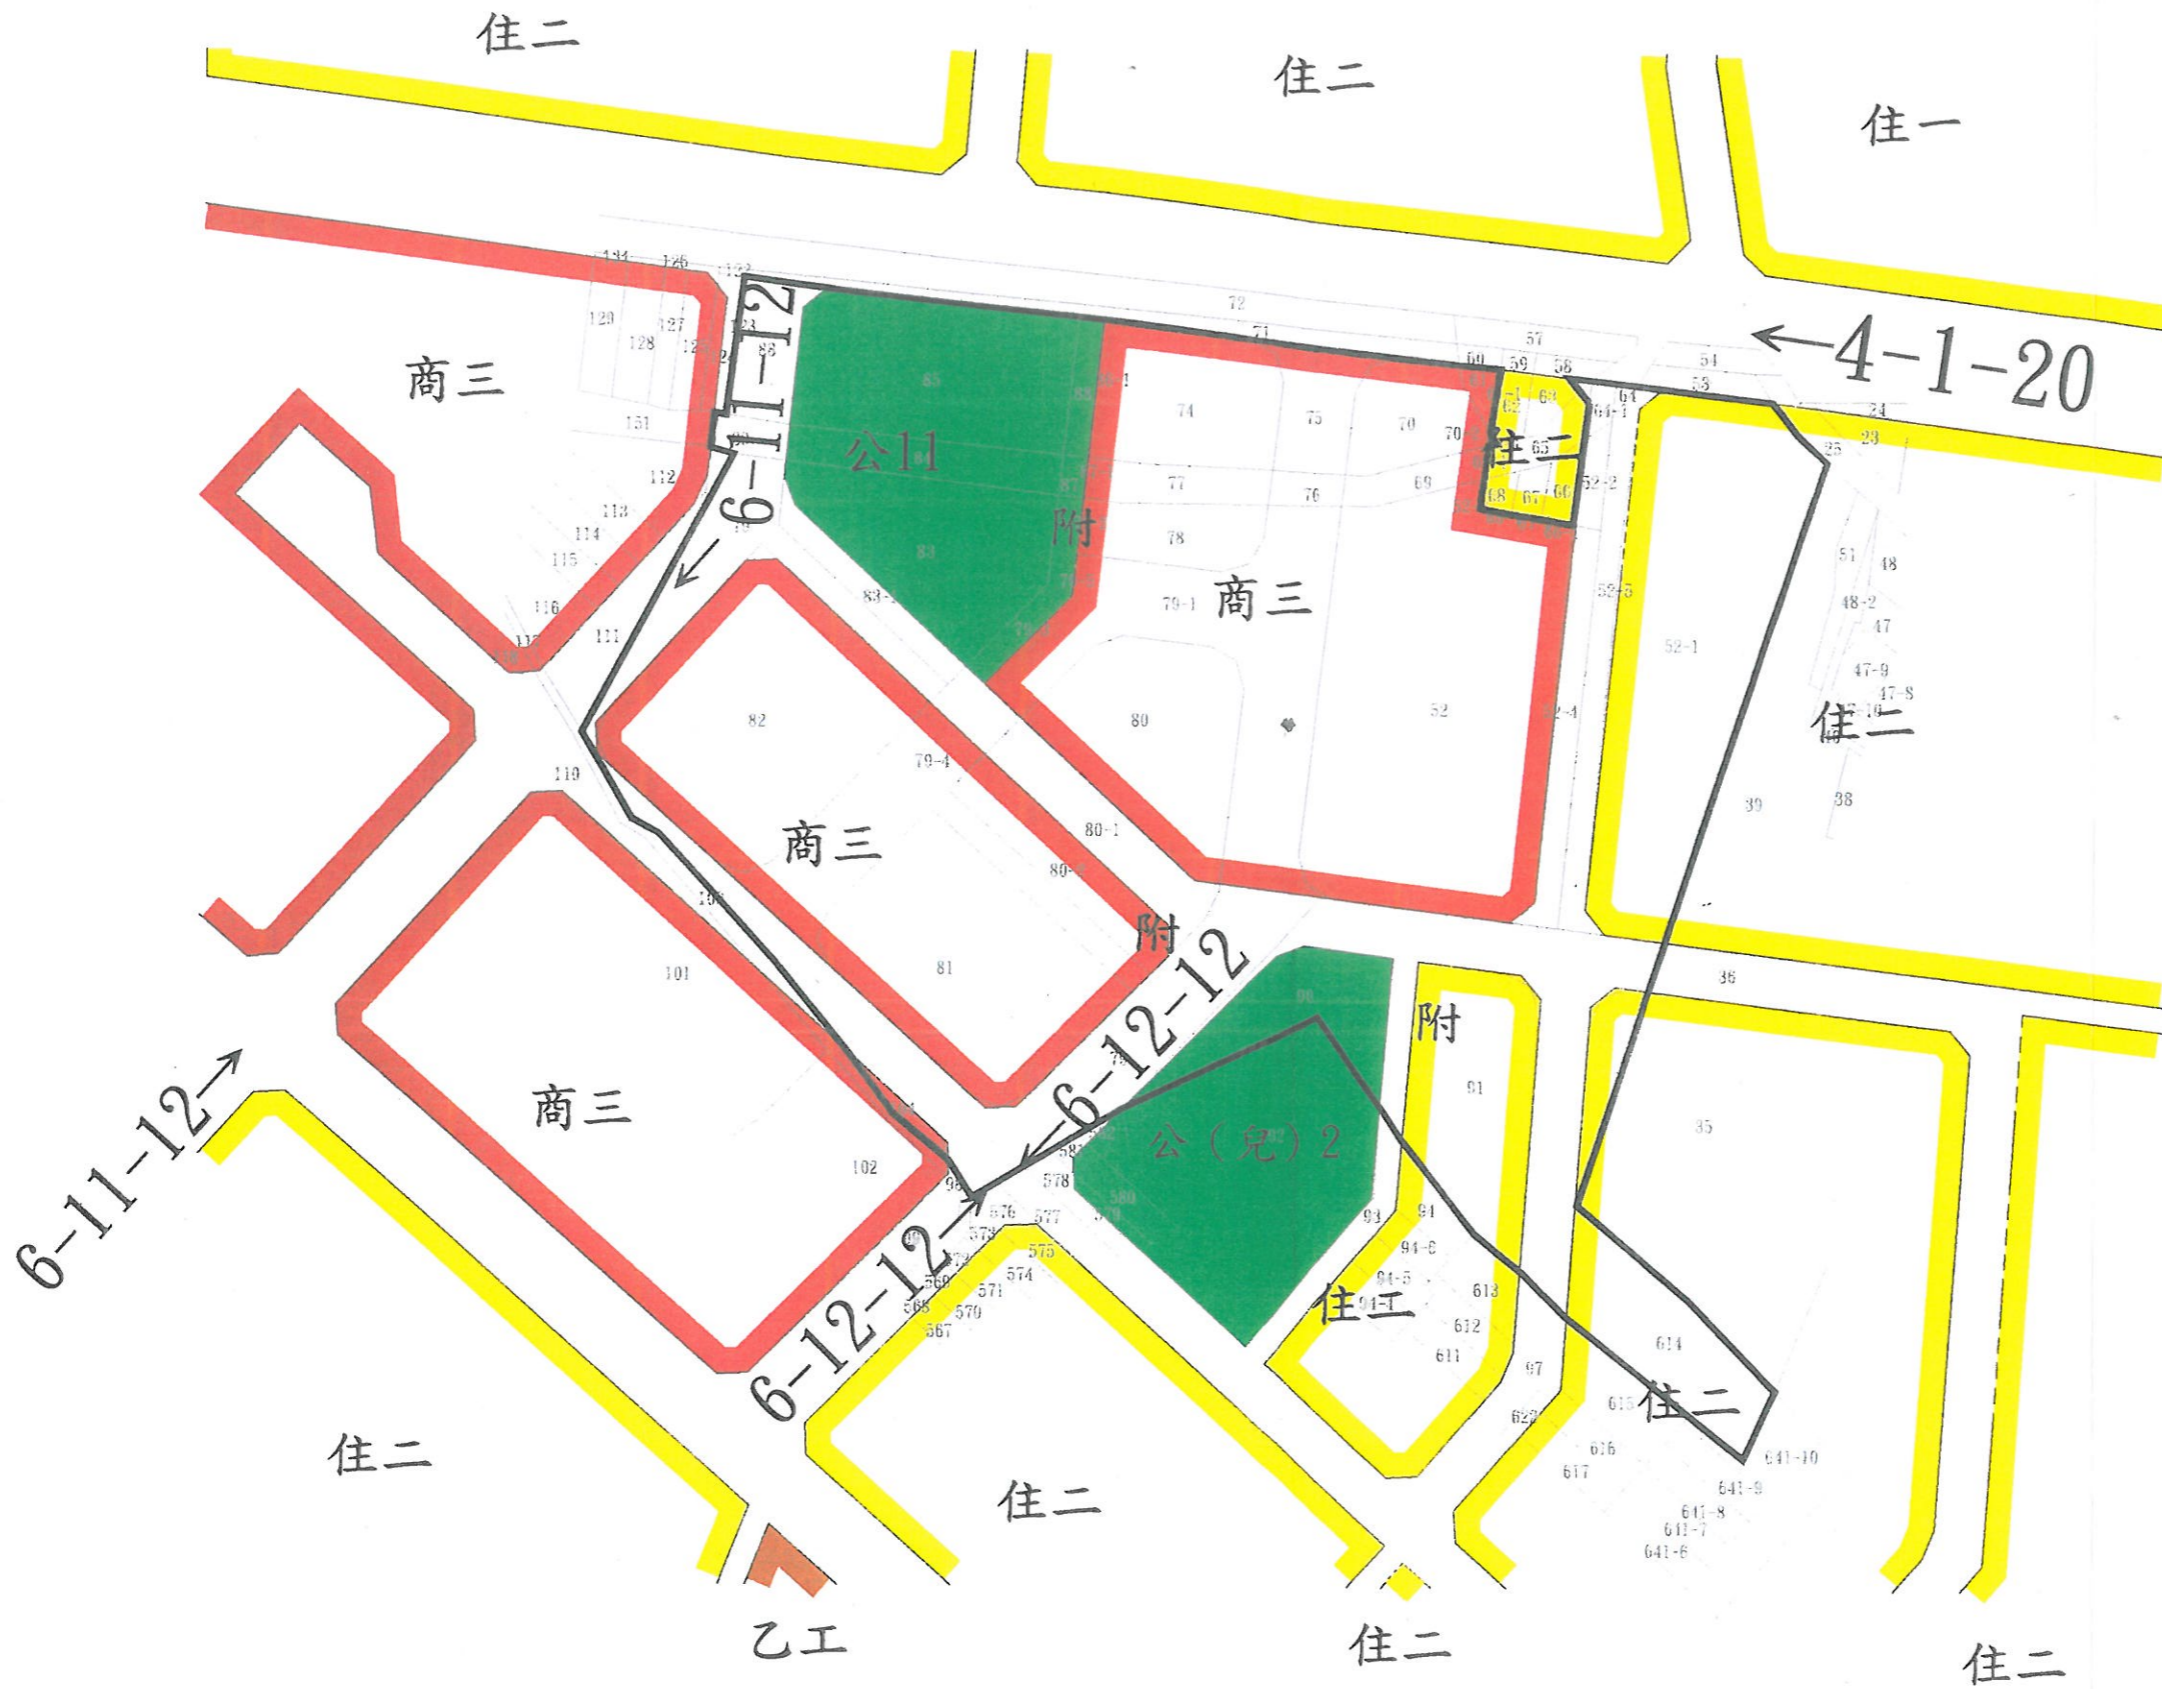

圖例

- 住宅區
- 商業區
- 工業區
- 公園用地
- 鄰里公園兼兒童遊樂場
- 重劃區範圍